
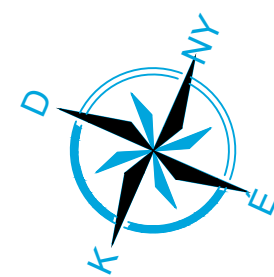


4 db önálló NA 1 "A" jelű csatlakozó kupaakkapo

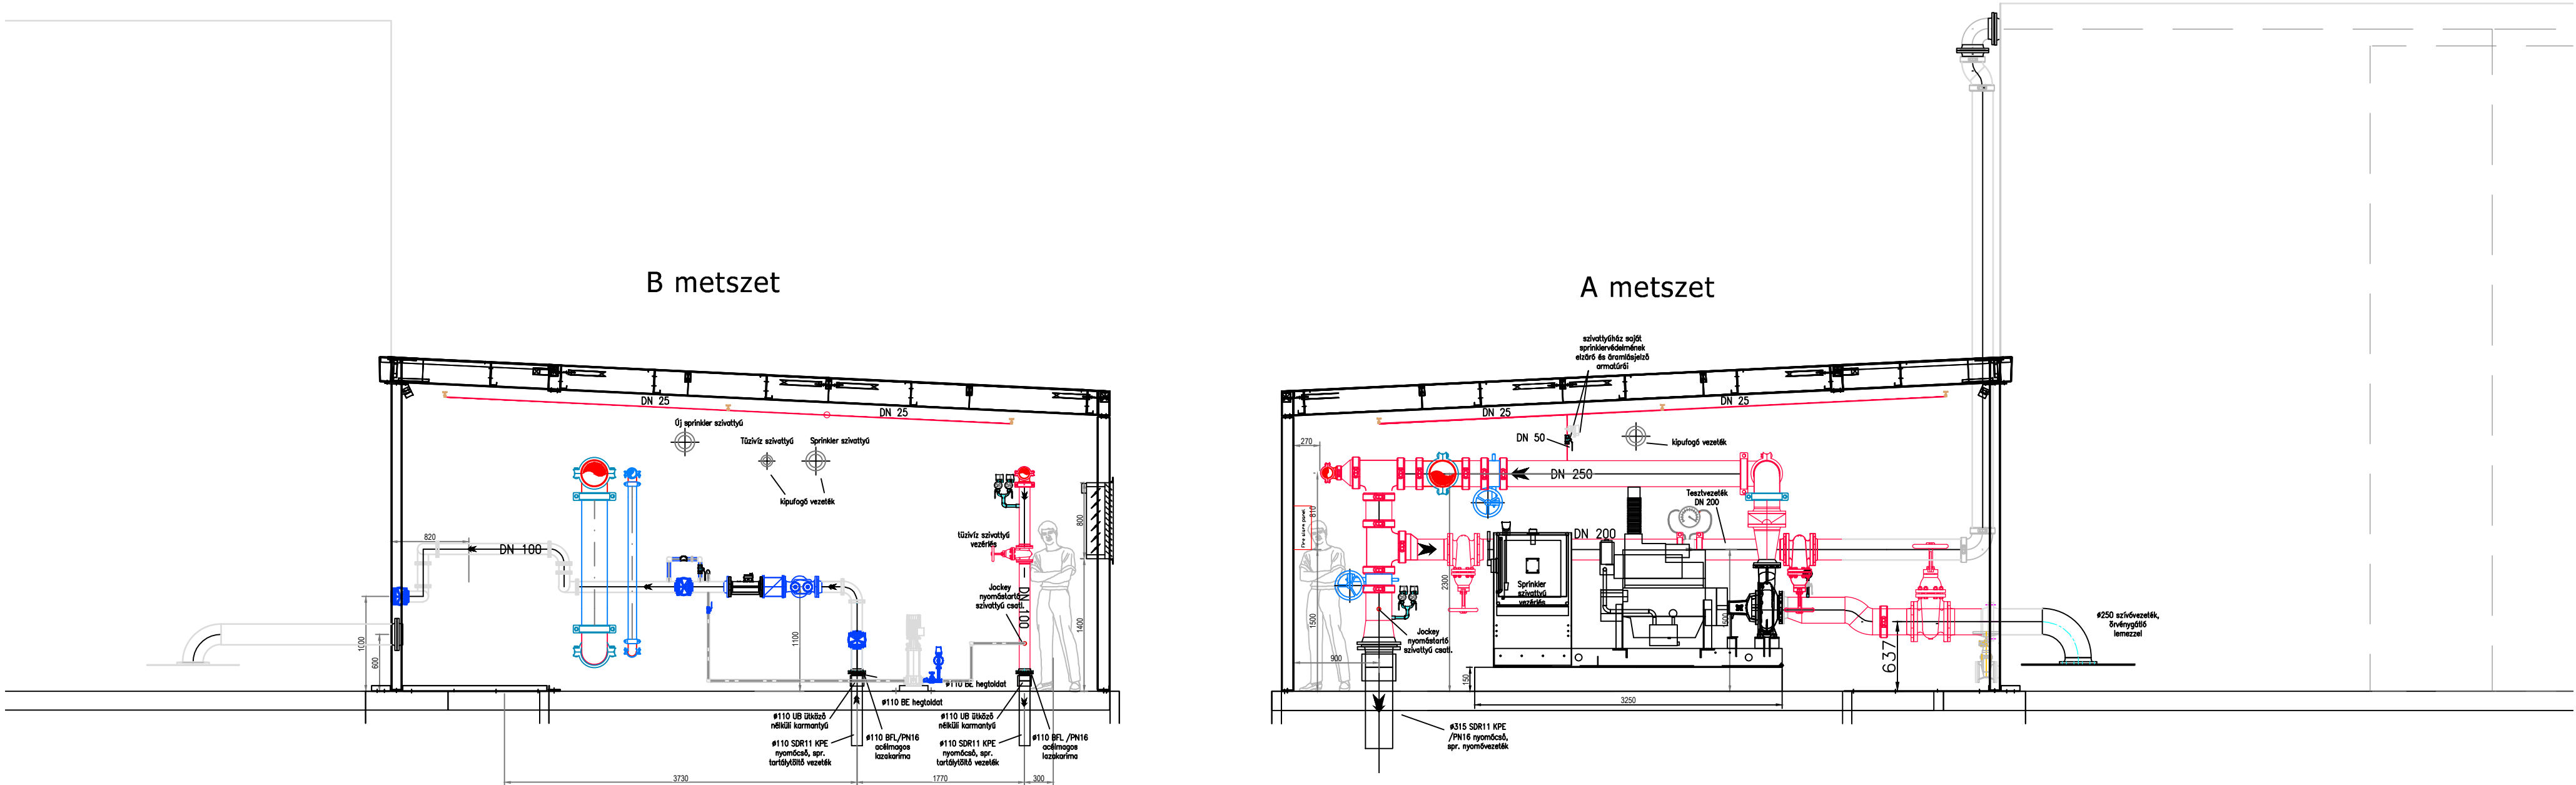

KECSKEMÉT, HRSZ.: 26501/22
ALATTI TELKEN LÉTESÍTENDŐ
LOGISZTIKAI CSARNOK ÉS
VÉDŐTETŐ KIVITELEZÉSI
TERVDOKUMENTÁCIÓJA

megbízó / client:
CTPark Twenty Six Kft.
2051 Biatorbágy Verebely László u. 2.

generáltervező / general designer:
Peterplan Studio Kft.
Iroda és levelezési cím: 1143 Budapest, Besnyői u. 13. II. em.
e-mail: zoltan.bagi@architect.hu
Tel.: + 36 20 445 2309

építész tervező / leader architect:
Bagi Zoltán É 01-4510
okleveles építészmérnök

statikus tervező / structural designer:
Ing. Oto Csiba | T 01-66938
ul.Biskupa Kondého 4577/18
929 01 Dunajská Streda

épületgépész tervező / mechanical designer:
HVArc Mérnöki Iroda Kft.
Lucz Attila | G 14-0488, SZES6

közmű tervező / utility designer:
KÉSZ Tervező Kft.
Biro Attila | VZ-TEL T-E 01-2456

út és forgalomtechnika tervező / road desinger:
Vass-Utternv Kft.
Vass András | KE-K 10-0568

tűzvédelmi tervező / fire protection desinger:
GLAN Iroda Kft.
Glóckl Antal | TUE 19-0956/2027

elektromos tervező / electrical designer:
Nexus Engineering Solutions Kft.
Junász József | V 01-18-151

kerttervező / garden designer:
HARMO-MED Kft.
Gicz B. Zsuzsanna | K 13-1427

sprinklertervező;
Aston Contraction Kft.
Csordás András | TUO: 007/2012

Tel.: +36 20 330 3382
1223 Budapest,
Nagytétényi út 180-196.

Tel.: +36 70 291 2177
3387 Miskolc,
Dobó I. utca 16.

Tel.: +36 20 243 7072
8196 Liller,
Nap utca 21.

Tel.: +36 20 328 5382
2151 Fót,
Kosztolányi Dezső utca 22.

Tel.: +36 24 963 931
2310 Szigetszentmiklós,
Piroszása u. 28.

TERVFAJTA:

KIVITELEZÉSI

rajz megnevezése / drawing title:

Sprinkler berendezés
Szivattyúgépház

lépték / scale:

±0,00 m = +117,6 mBf

lapméret / size:

A0

dátum / date:

2026.06.16.

KCS4-CO-SP-PLA-DET-202-R00

