# JELMAGYARÁZAT:

1. CSOPORT – NEDVES

2. CSOPORT – NEDVES

SPRINKLER ALKÖZPONT

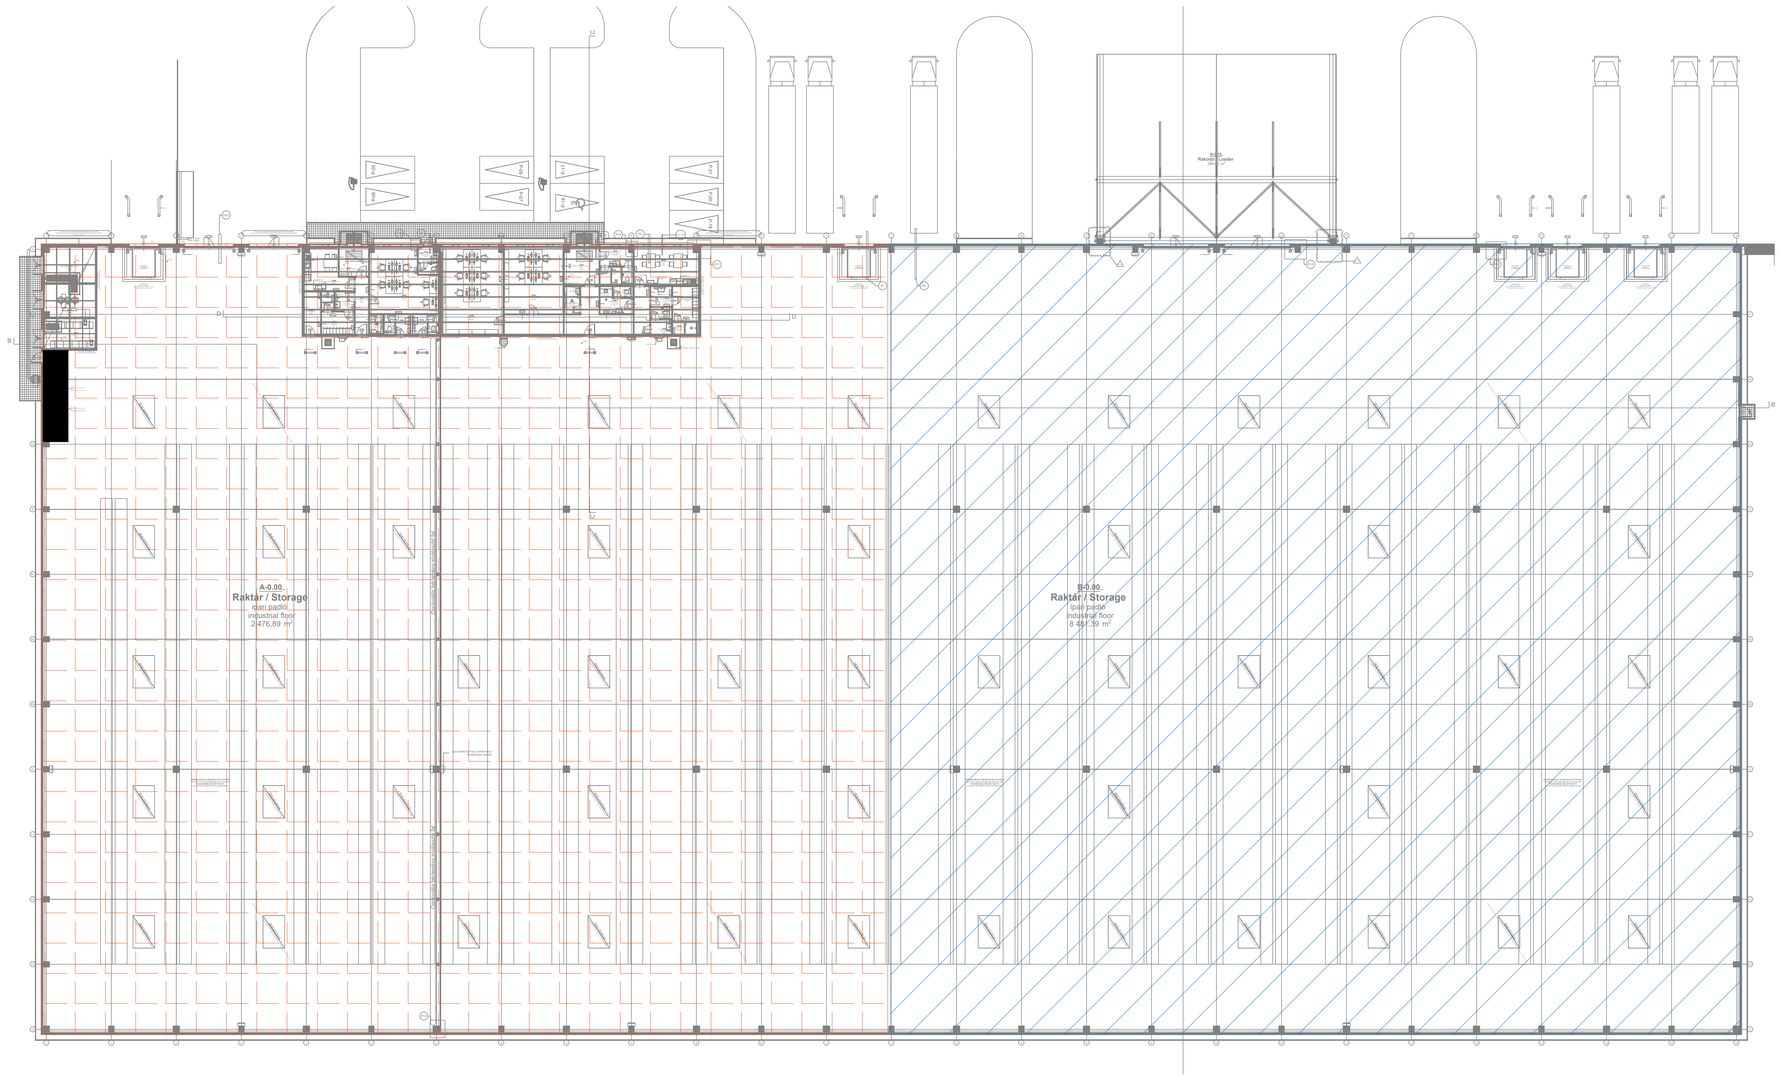


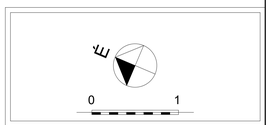


**KECSKEMÉT, HRSZ.: 26501/22 ALATTI TELKEN LÉTESÍTENDŐ LOGISZTIKAI CSARNOK ÉS VÉDŐTETŐ KIVITELEZÉSI TERVDOKUMENTÁCIÓJA**

megbízó / client:
**CTPark Twenty Six Kft.**
2051 Biatorbágy Verebély László u. 2.

generáltervező / general designer:
**Peterplan Studio Kft.**
Iroda és levelezési cím: 1143 Budapest, Besnyői u. 13. II. em.
e-mail: zoltan.bagi@architect.hu
Tel.: + 36 20 445 2309

építész tervező / leader architect:
**Bagi Zoltán É 01-4510**
okleveles építészmérnök

statikus tervező / structural designer:
Ing. Oto Csiba | T 01-66938
ul.Biskupa Kondého 4577/18
929 01 Dunajská Streda

épületgépész tervező / mechanical designer:
**HVArC Mérnöki Iroda Kft.**
Lucz Attila | G 14-0488, SZE56
Tel.: +36 30 927 9309
1145 Budapest,
Szugló u. 9-15.

közmű tervező / utility designer:
**KÉSZ Tervező Kft.**
Biró Attila | VZ-TEL T-E 01-2456
Tel.: +36 30 201 9979
1016 Budapest,
Naphegy utca 26.

út és forgalomtechnika tervező / road desinger:
**Vass-Útterv Kft.**
Vass András | KE-K 10-0568
Tel.: +36 70 291 2177
3397 Makiár,
Dobó I. utca 16.

tűzvédelmi tervező / fire protection desinger:
**GLAN Iroda Kft.**
Glöckl Antal | TUÉ 19-0956/2027
Tel.: +36 20 243 7072
8196 Litér,
Nap utca 21.

elektromos tervező / electrical designer:
**Nexus Engineering Solutions Kft.**
Juhász József | V 01-18-151
Tel.: +36 20 330 3382
1223 Budapest,
Nagytétényi út 180-196.

kerttervező / garden designer:
**HARMO-MED Kft.**
Giczy B. Zsuzsanna | K 13-1427
Tel.: +36 70 328 5382
2151 Fót,
Kosztolányi Dezső utca 22.

sprinklertervező:
**Aston Contruction Kft.**
Csordás András | TUO: 007/2012
Tel.: +36 24 963 931
2310 Szigethalom,
Pirosrózsa u. 28.

TERVFAJTA:
KIVITELEZÉSI

rajz megnevezése / drawing title:
Sprinkler berendezés
csoport rajz

| lépték / scale: | ±0,00 m = +117,6 mBf | |
|---|---|---|
| M1:100 | lapméret / size: A0 | dátum / date: 2026.06.16. |

KCS4-CO-SP-PLA-LAY-301-R00