
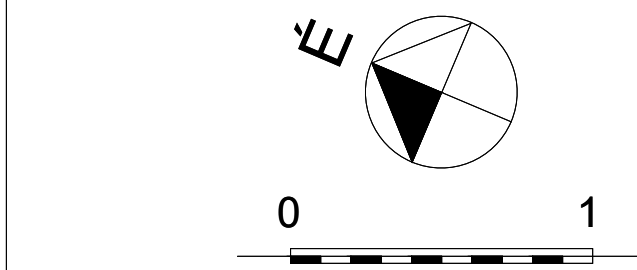
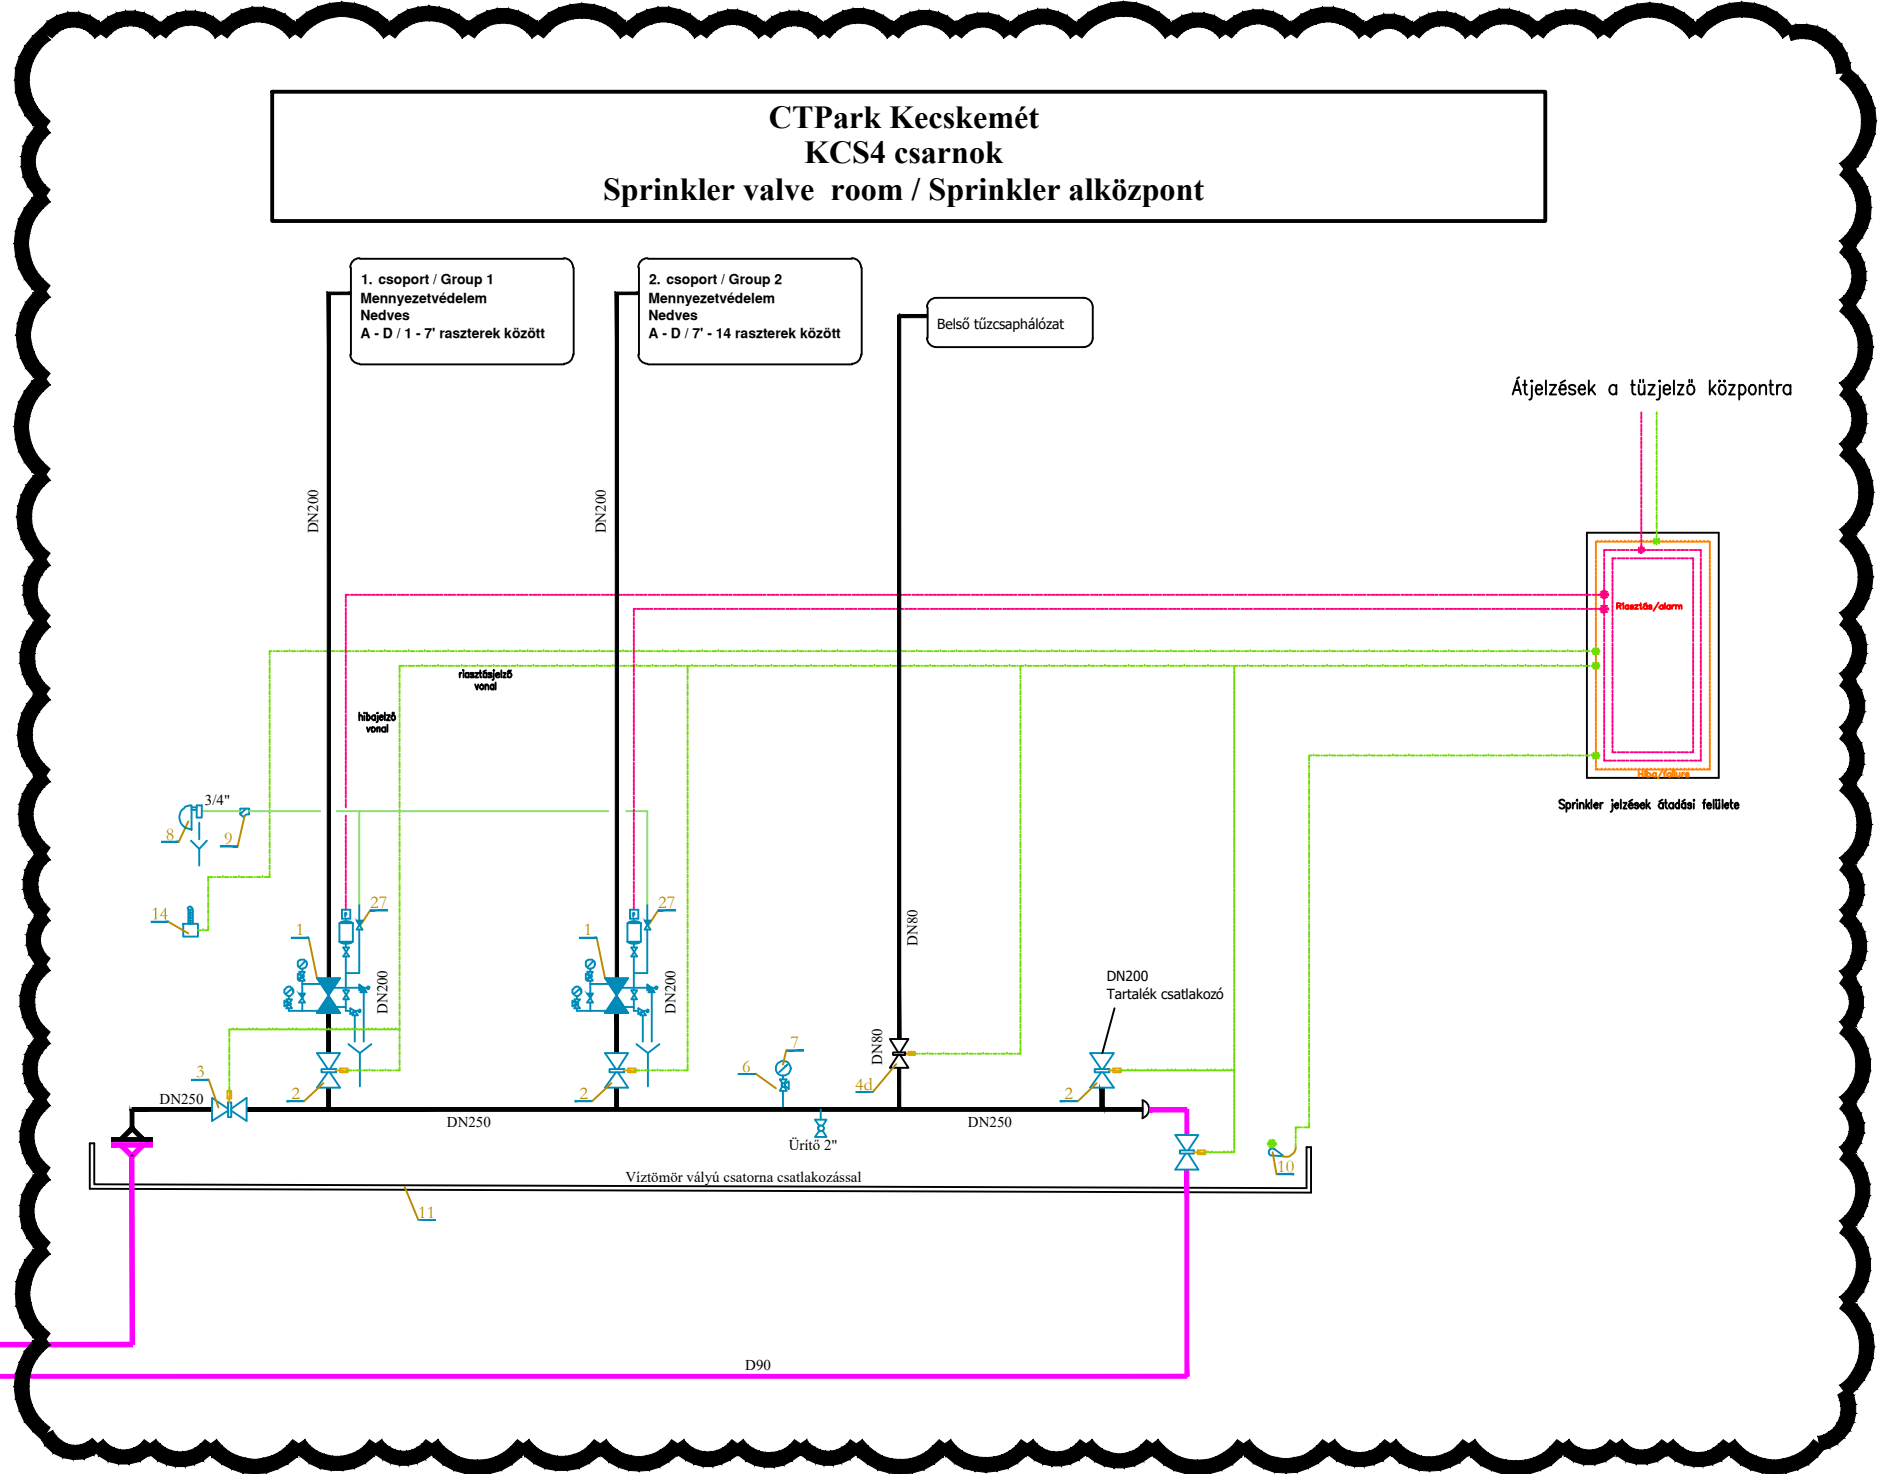


KAPCSOLÁSI RAJZ / SCHEMATIC DIAGRAM

Meglévő épület

2026 KCS04 épület

Meglévő gépház

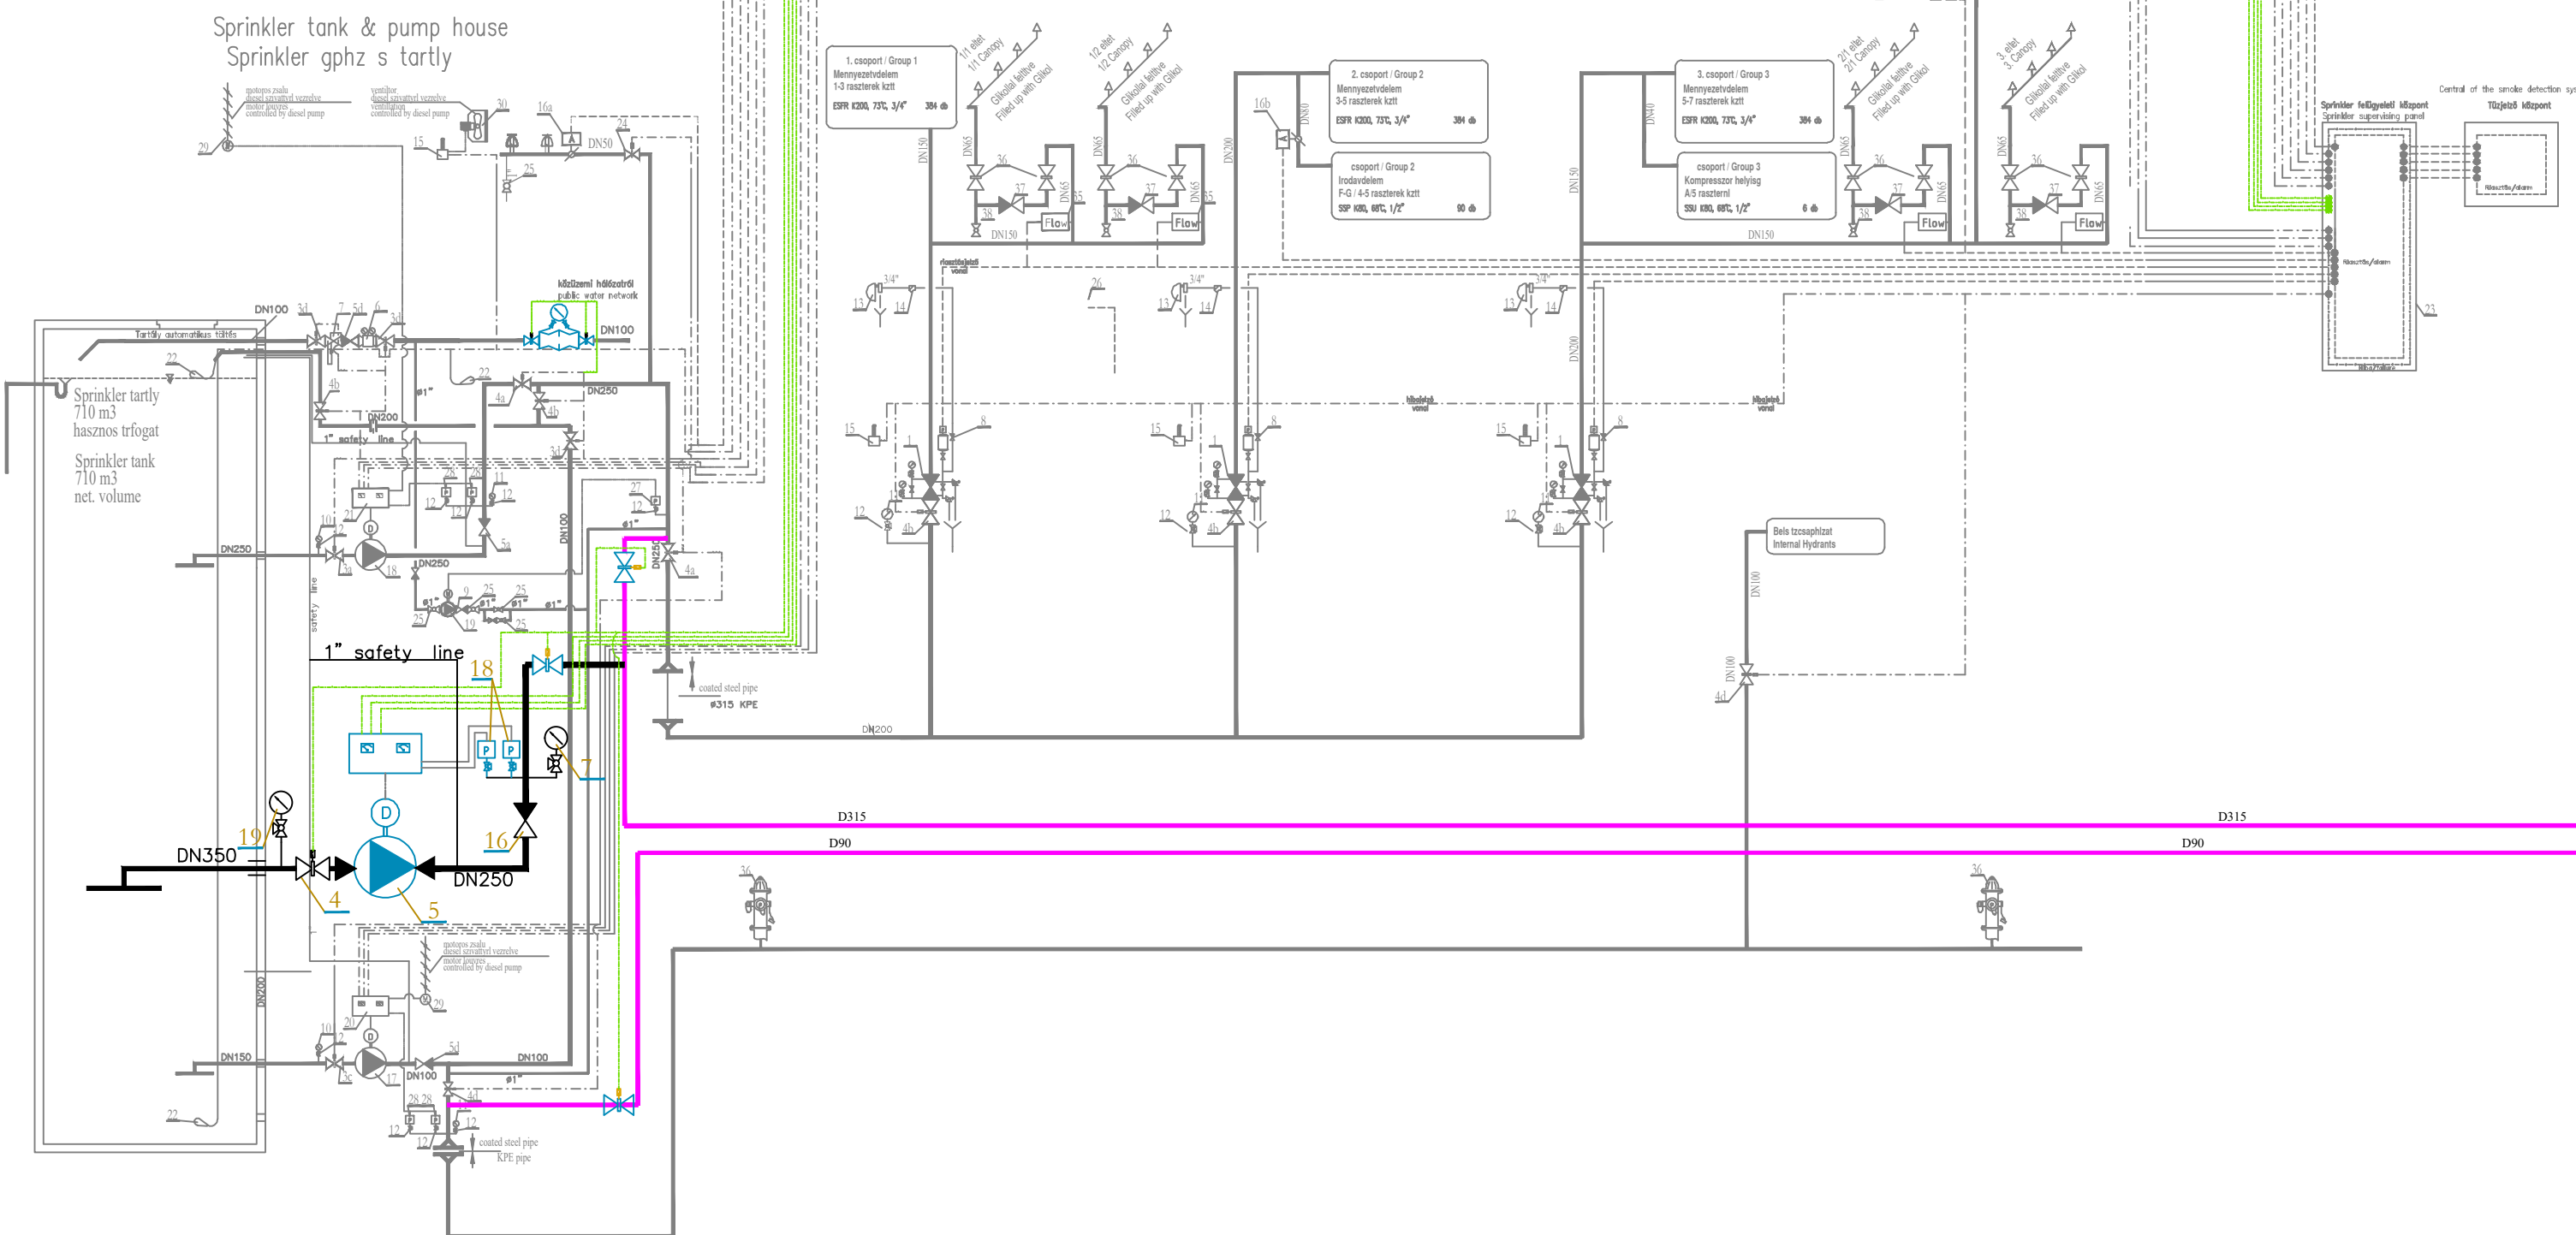

KECSKEMÉT, HRSZ.: 26501/22
ALATTI TELKEN LÉTESÍTENDŐ
LOGISZTIKAI CSARNOK ÉS
VÉDŐTETŐ KIVITELEZÉSI
TERVDOKUMENTÁCIÓJA

megbízó / client:
CTPark Twenty Six Kft.
2051 Batorbágy Verebény László u. 2.

generáltervező / general designer:
Peterplan Studio Kft.
Iroda és levelezési cím: 1143 Budapest, Besnyői u. 13. II. em.
e-mail: zoltan.bagi@architect.hu
Tel.: + 36 20 445 2309

építész tervező / leader architect:
Bagi Zoltán É 01-4510
okleveles építészmérnök

statikus tervező / structural designer:
Ing. Oto Csiba | T 01-66938 ul.Biskupa Kondého 4577/18
929 01 Dunajská Streda

épületgépész tervező / mechanical designer:
HVArc Mérnöki Iroda Kft. Tel.: +36 30 927 9309
Lucz Attila | G 14-0488, SZÉSE 1145 Budapest
Szugló u. 9-15.

közmű tervező / utility designer:
KÉSZ Tervező Kft. Tel.: +36 30 201 9979
Bíró Attila | VZ-TEL T-E 01-2456 1016 Budapest
Naphegy utca 26.

út és forgalomtechnika tervező / road desinger:
Vass-Utternv Kft. Tel.: +36 70 291 2177
Vass András | KÉ-K 10-0568 3397 Maklár,
Dobó I. utca 16.

tűzvédelmi tervező / fire protection desinger:
GLAN Iroda Kft. Tel.: +36 20 243 7072
Glöckl Antal | TUE 19-0956/2027 8196 Liller,
Nap utca 21.

elektromos tervező / electrical designer:
Nexus Engineering Solutions Kft. Tel.: +36 20 330 3382
Juhász József | V 01-18-151 1223 Budapest
Nagyfőutányi út 180-196.

kerttervező / garden designer:
HARMO-MED Kft. Tel.: +36 70 328 5382
Gicz B. Zsuzsanna | K 13-1427 2151 Fót,
Kosztolányi Dezső utca 22.

sprinklertervező:
Aston Contruction Kft. Tel.: +36 24 963 931
Csordás András | TUO: 007/2012 2310 Szigetszentmiklós,
Pirosrőzsa u. 28.

TERVFAJTA:		
KIVITELEZÉSI		
rajz megnevezése / drawing title:		
Sprinkler berendezés Kapcsolási rajz		
lépték / scale:	±0,00 m = +117,6 mBf	
	lapméret / size:	dátum / date:
M1:	A1	2026.06.16.
KCS4-CO-SP-PLA-SCH-101-R00		